



# RZUT - PROJEKTOWANA ROŚLINNOŚĆ

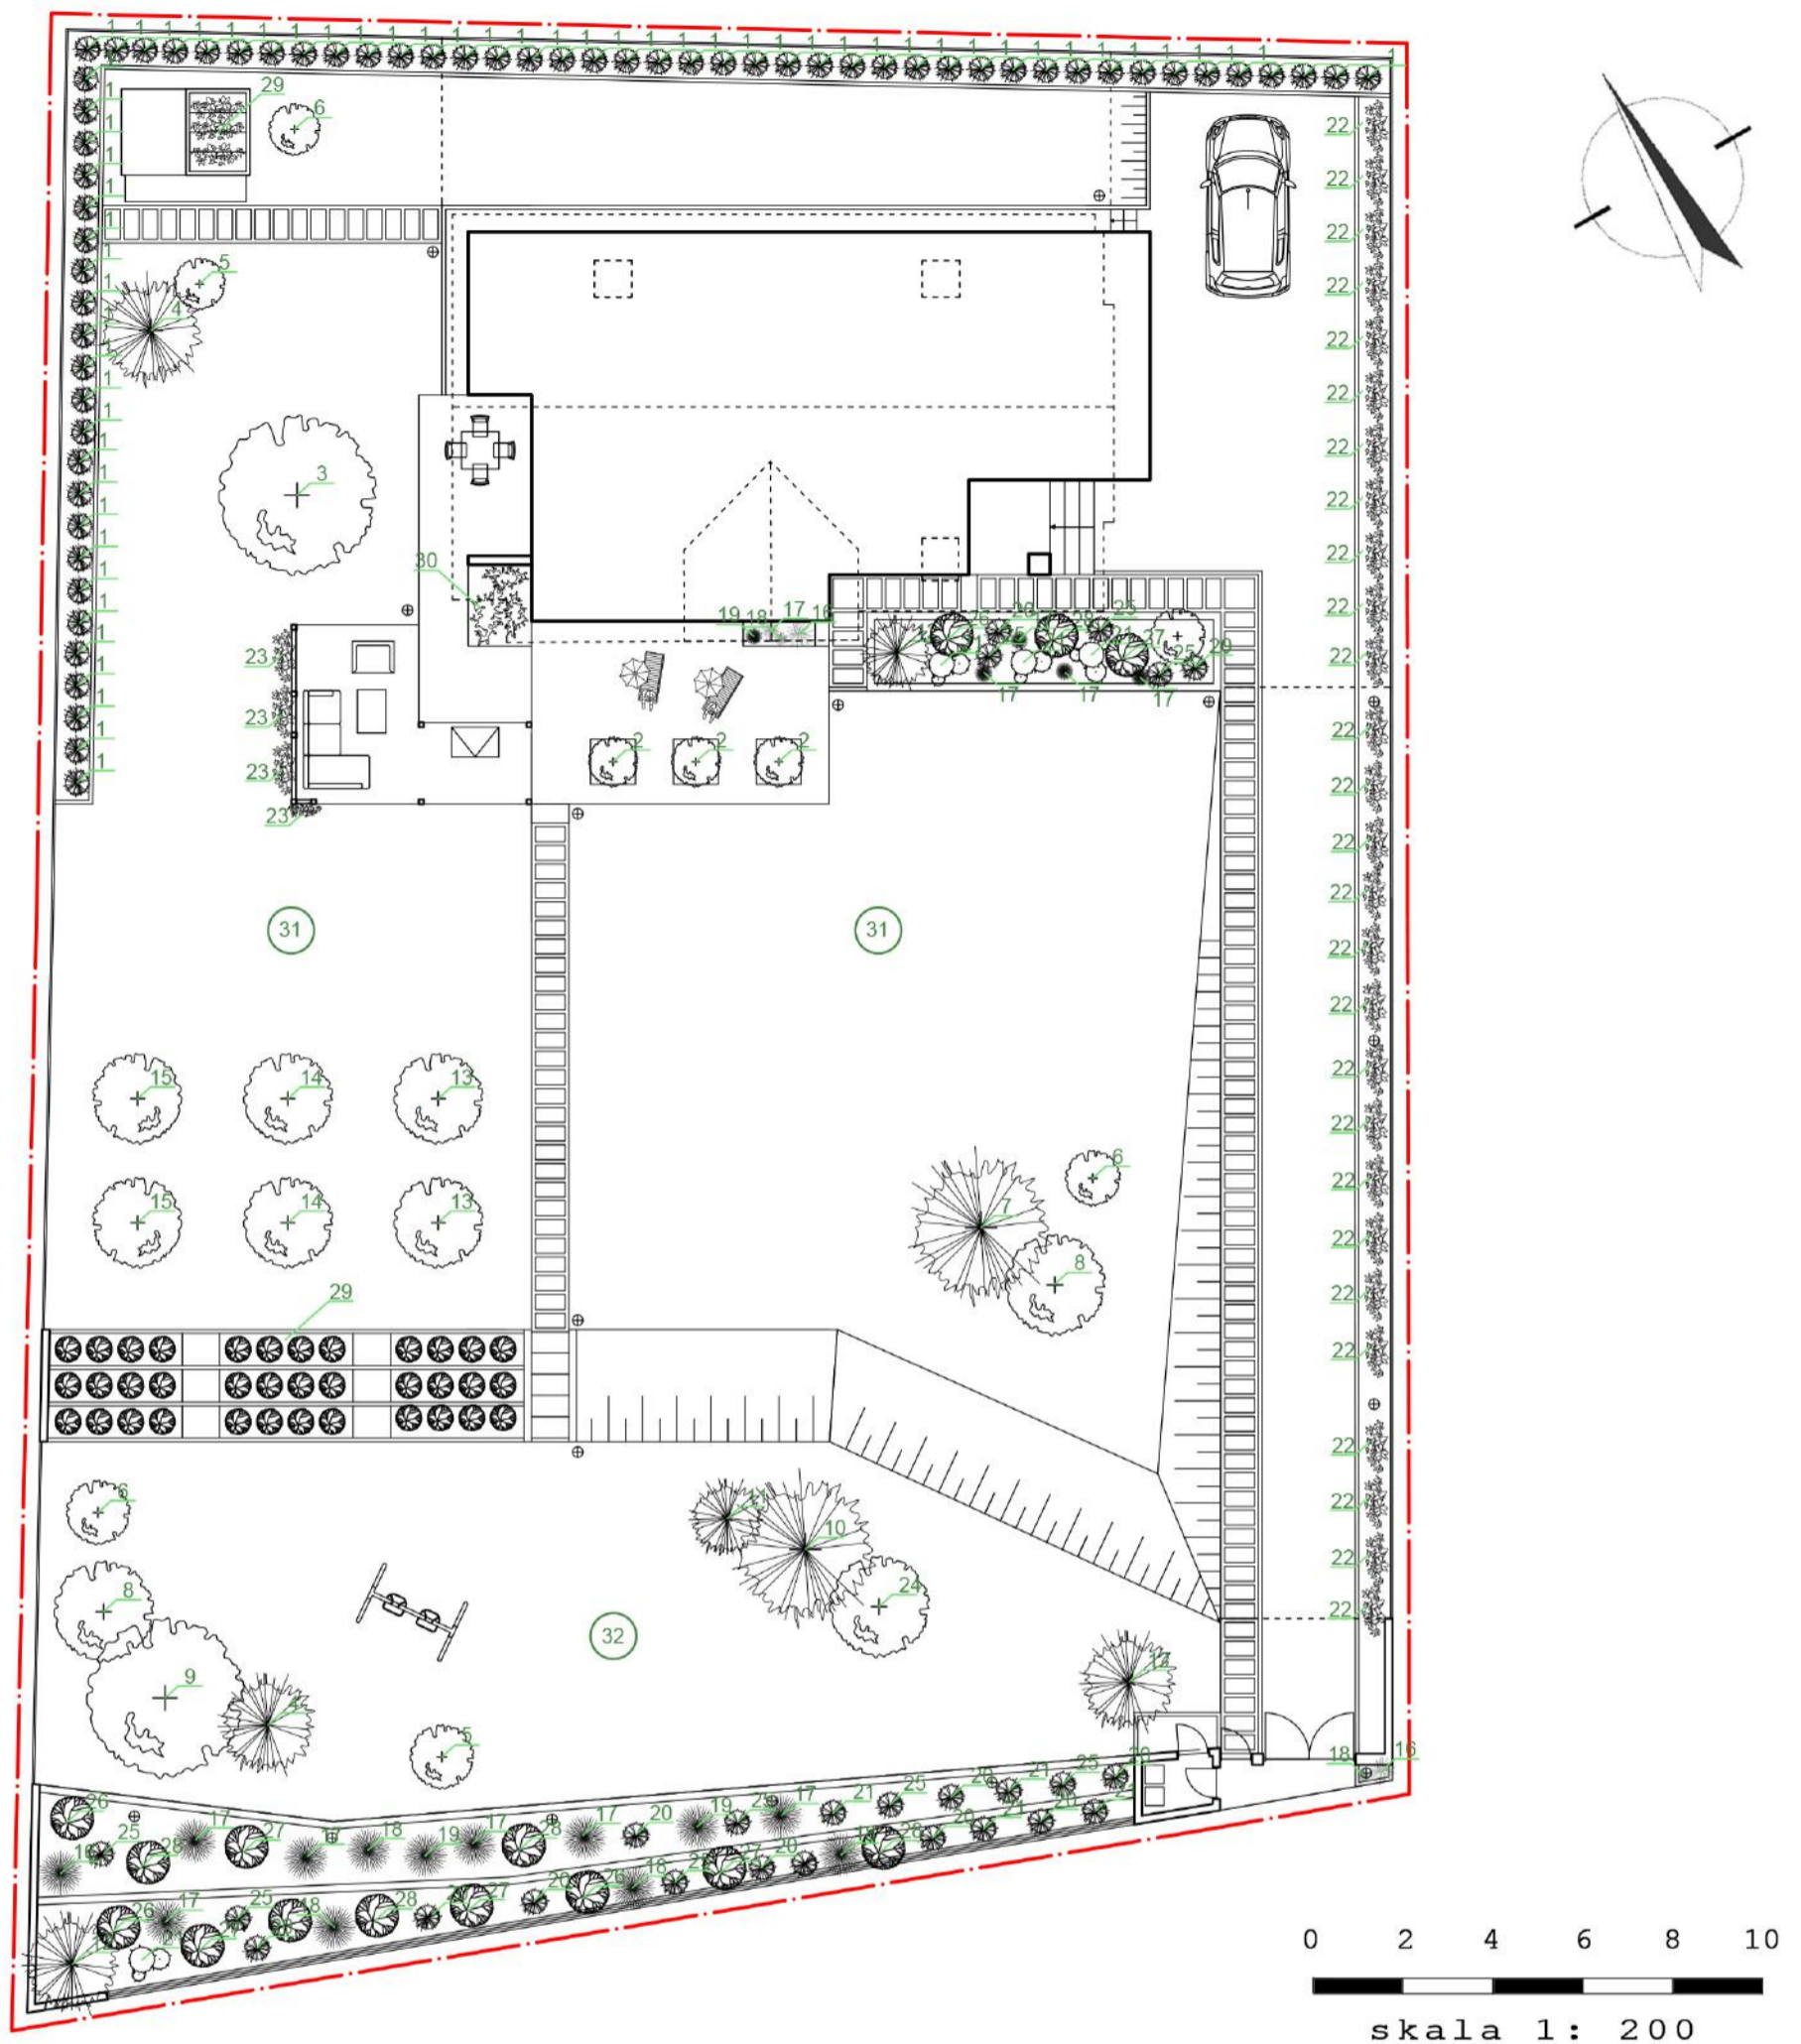

## SPIS PROJEKTOWANYCH GATUNKÓW:

1. TUJA SZMARAGD <i>Thuja occidentalis Smaragd</i>	14. CZEREŚNIA 'REGINA' (Skarlone podkładki) <i>Prunus avium 'Regina'</i>	27. BERBERYS THUNBERGA 'BAGATELLE' <i>Berberis thunbergii 'Bagatelle'</i>
2. PERUKOWIEC <i>Cotinus coggygria</i>	15. ŚLIWA RENKLODA ULENA (Skarlone podkładki) <i>Prunus domestica RENKLODA ULENA</i>	28. TAWUŁA JAPOŃSKA 'GOLDENPRINCESS' <i>Spiraea japonican 'Golden Princess'</i>
3. MAGNOLIA 'GALAXY' <i>Magnolia 'Galaxy'</i>	16. MISKANT CHIŃSKI <i>Miscanthus sinensis</i>	29. ROŚLINY ZIELNE
4. ŚWIERK KŁUJĄCY 'HOTO' <i>Picea pungens 'Hoto'</i>	17. KOSTRZEWA SINA <i>Festuca glauca</i>	30. ROŚLINY ZIELNE
5. KLON PALMOWY <i>Acer palmatum 'Trompenburg'</i>	18. IMPERATA CYLINDRYCZNA 'red baron' <i>Imperata cylindrica 'Red baron'</i>	31. TRAWNIK
6. FORSYCJA POŚREDNIA <i>Forsythia x intermedia</i>	19. AWENA WIECZNIEZIELONA <i>Helictotrichon sempervirens</i>	32. TRAWNIK ŁAKOWY
7. JODŁA KOREAŃSKA <i>Abies Coreana</i>	20. JODŁA KOREAŃSKA 'Blue Emperor' <i>Abies koreana 'Blue Emperor'</i>	
8. SUMAK OCTOWIEC <i>Rhus typhina</i>	21. KOSODRZEWINA GÓRSKA <i>Pinus mugo</i>	
9. KLON ZWYCZAJNY ;DRUMMONDI' <i>Acer platanoides 'Drummondii'</i>	22. WINOBLUSZCZ PIĘCIOKŁAPOWY <i>Parthenocissus quinquefolia</i>	
10. SOSNA ŻÓŁTA <i>Pinus ponderosa</i>	23. POWOJNIK 'JACKMANII' <i>Clematis 'Jackmanii'</i>	
11. JAŁOWIEC WIRGINIJSKI <i>Juniperus virginiana</i>	24. PERUKOWIEC PODOLSKI <i>Cotinus coggygria 'Royal Purple'</i>	
12. ŚWIERK BREWERA <i>Picea breweriana</i>	25. ŚWIERK POSPOLITY 'PUSCH' <i>Picea abies 'Pusch'</i>	
13. JABŁOŃ 'SAMPION' (Skarlone podkładki) <i>Malus domestica 'Sampion'</i>	26. BERBERYS THUNBERGA 'HELMOND PILLAR' <i>Berberis thunbergii 'Helmond Pillar'</i>	

PROJEKT OGRODU PRZYDOMOWEGO			
LOKALIZACJA PROJEKTU : POZIOMKOWA			
AUTOR: mgr inż. arch. kraj. Anna Karpik			
DATA	SKALA	NR. RYS.	
18.05.2016	1:200	3	