


RZUT TECHNICZNY

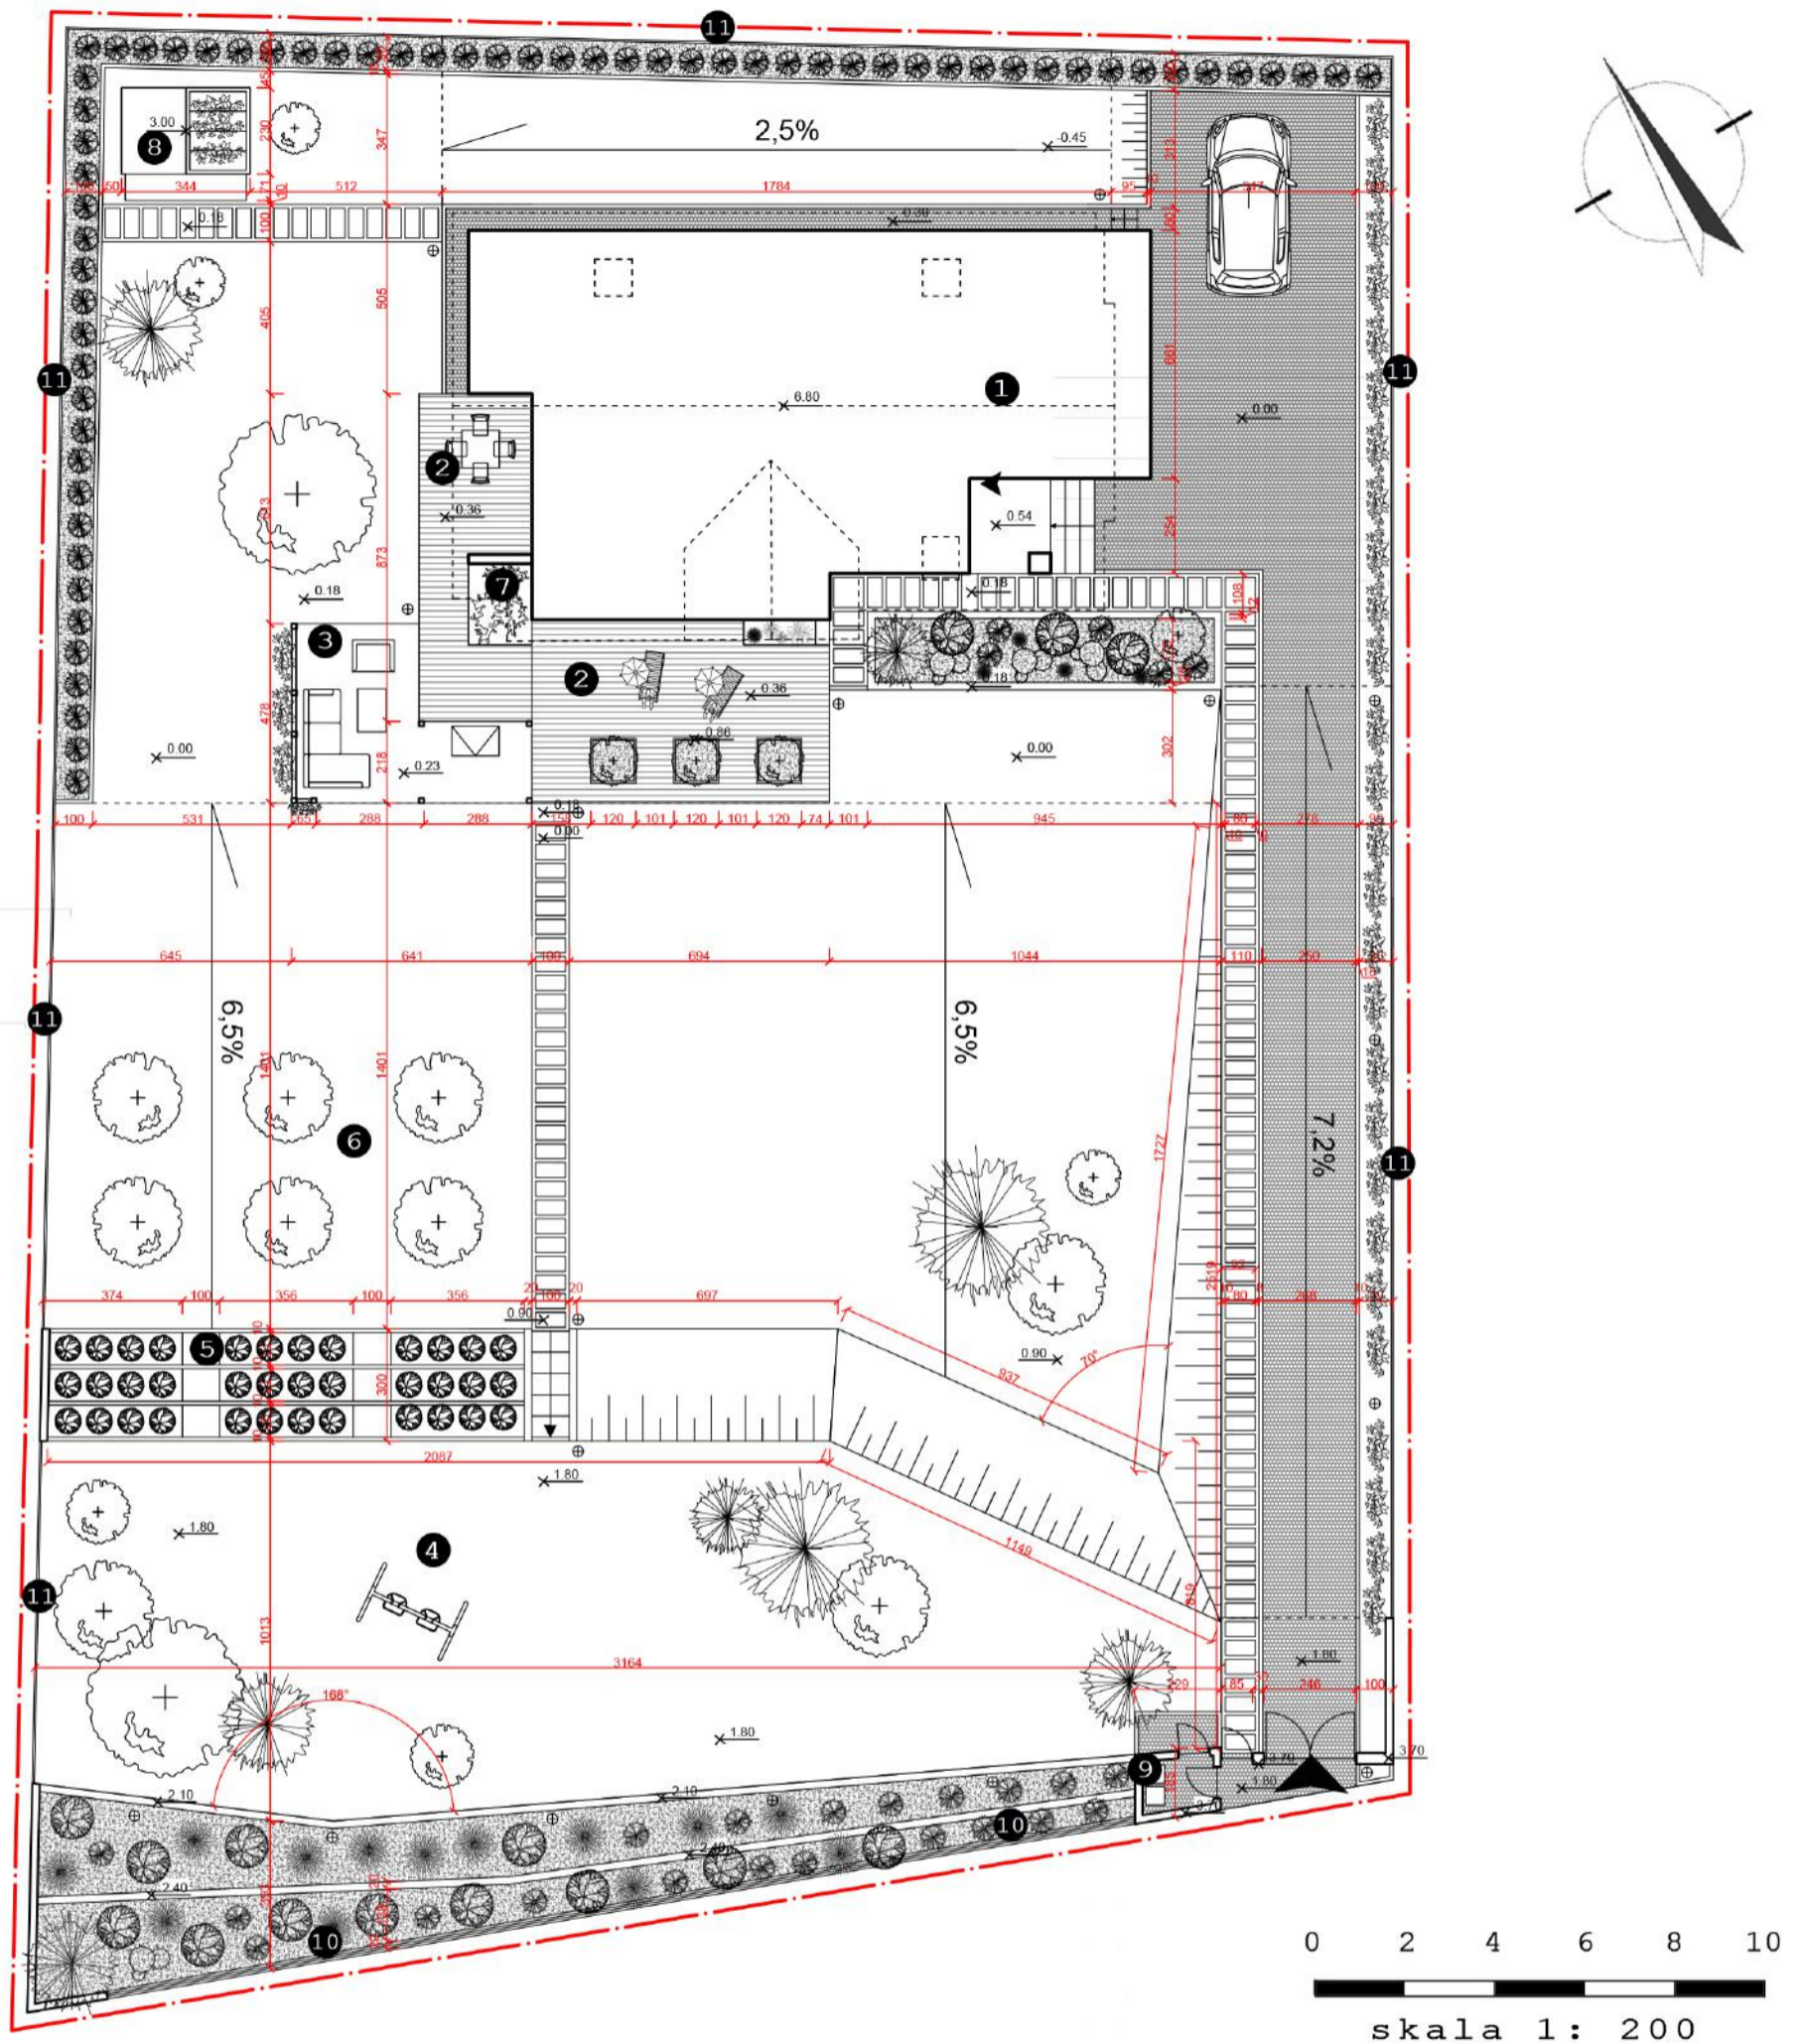

LEGENDA:

OZNACZENIA GRAFICZNE

- zakres opracowania
- wejście na działkę
- wejście do budynku
- granica dachu
- skarpy
- punkty świetlne
- wymiary [cm]
- koty wysokościowe [m]
- kierunek biegu schodów
- spadki nawierzchni
- projektowane drzewa/krzewy liściaste
- projektowane drzewa/krzewy iglaste

OBIEKTY/STREFY:

- 1** dom jednorodzinny
- 2** taras
- 3** altana z miejscem na grilla
- 4** miejsce zabaw dla dzieci
- 5** warzywnik
- 6** sad
- 7** ogródek ziołowy
- 8** domek narzędziowy
- 9** śmietnik
- 10** ogrodzenie palisadowe
- 11** ogrodzenie z siatki

PROJEKTOWANA ROŚLINNOŚĆ:

- trawnik - 530 m²
- trawnik łąkowy - 265 m²

NAWIERZCHNIE:

- kostka 10x10cm - 175 m²
- obrzeże lub krawężnik - 170 mb
- płyty tarasowe 40x80cm - 130szt.
- płyty tarasowe 80x80cm - 40szt.
- drewno/ konglomerat - 60m²
- kora drzewna - 150m²
- eko bord - 27,5 mb

PROJEKT OGRODU PRZYDOMOWEGO			
LOKALIZACJA PROJEKTU : POZIOMKOWA			
AUTOR: mgr inż. arch. kraj. Anna Karpik			
DATA	SKALA	NR. RYS.	
18.05.2016	1:200	1	